

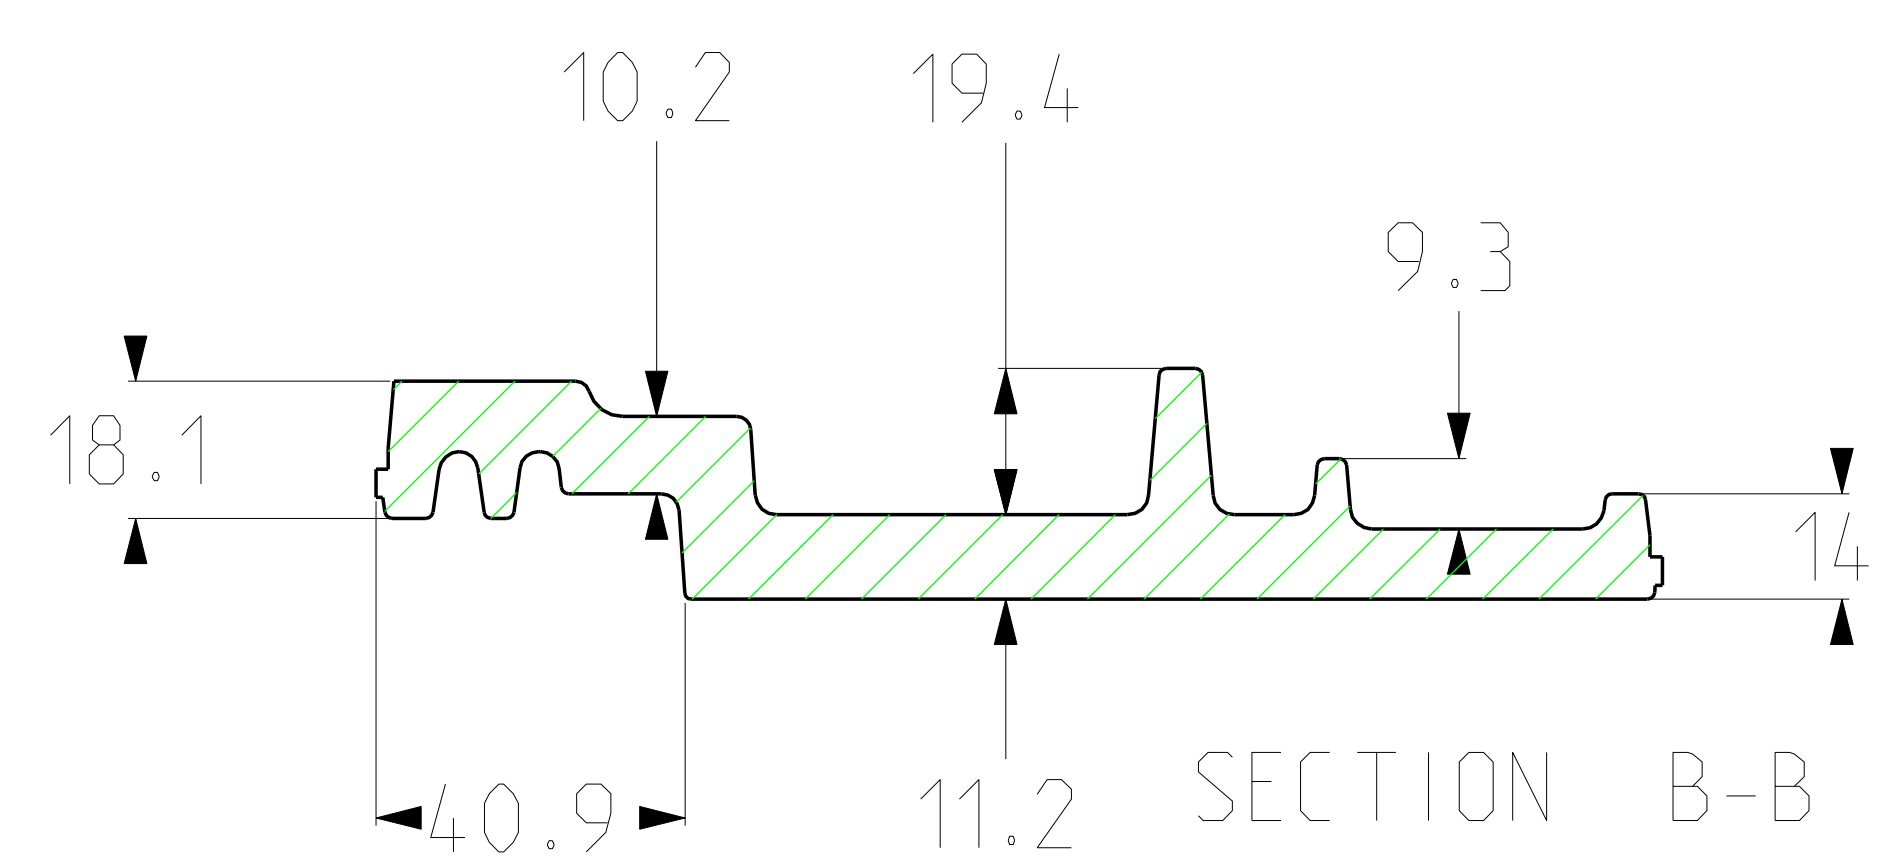


SECTION A-A

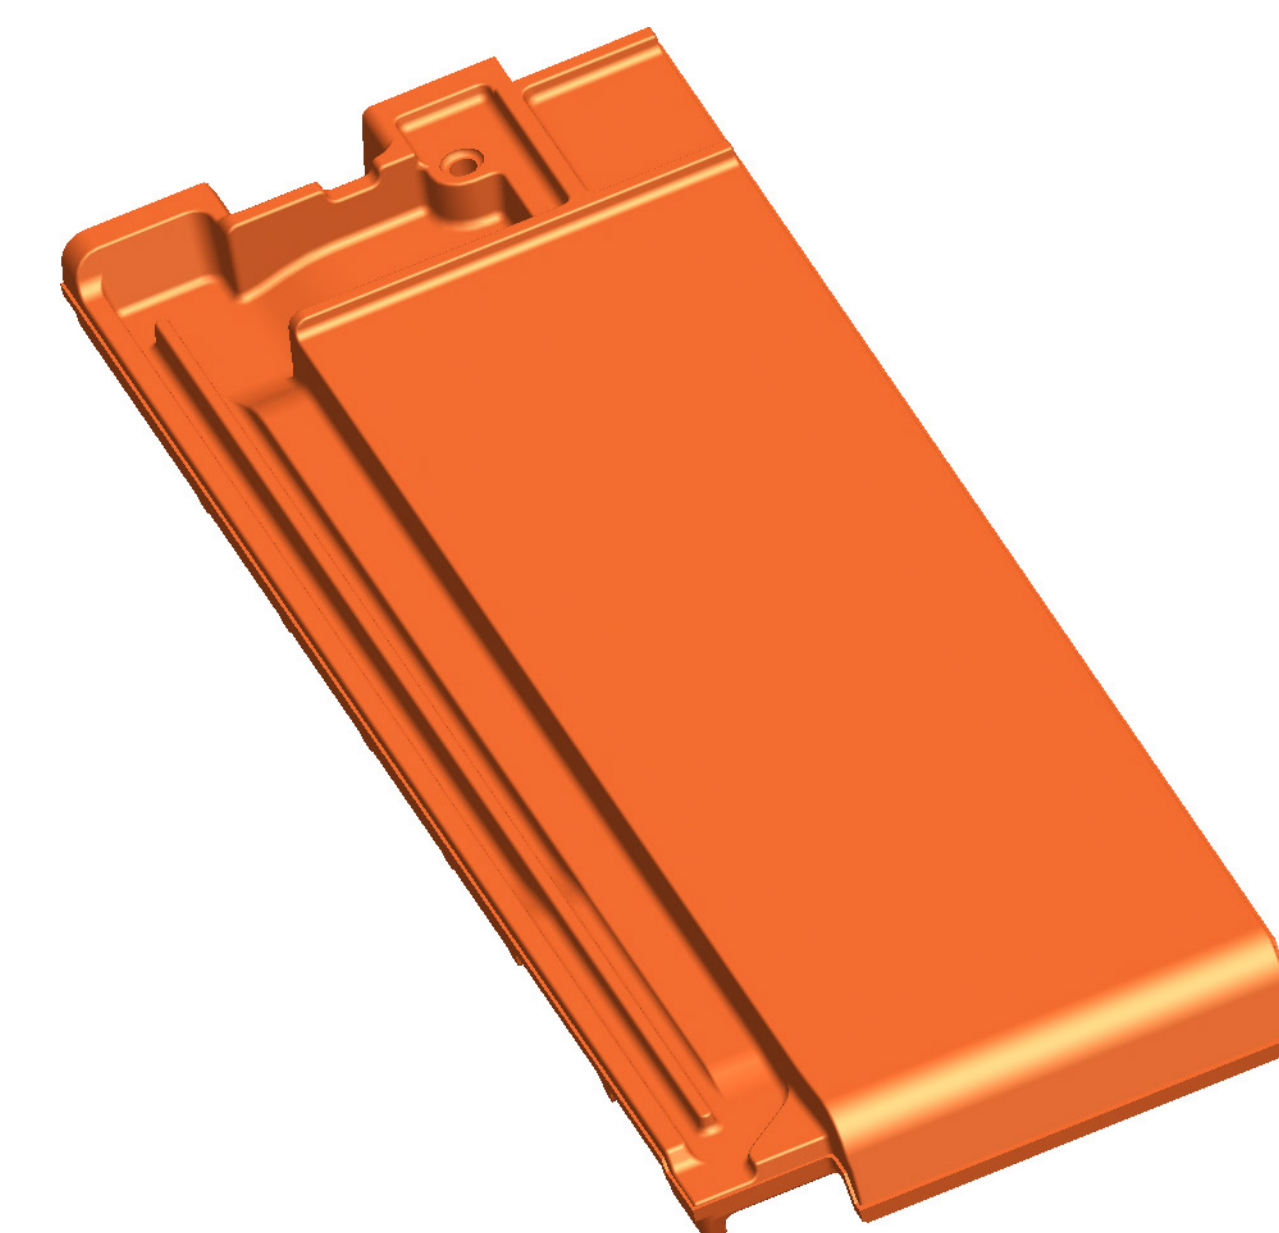

SECTION B-B

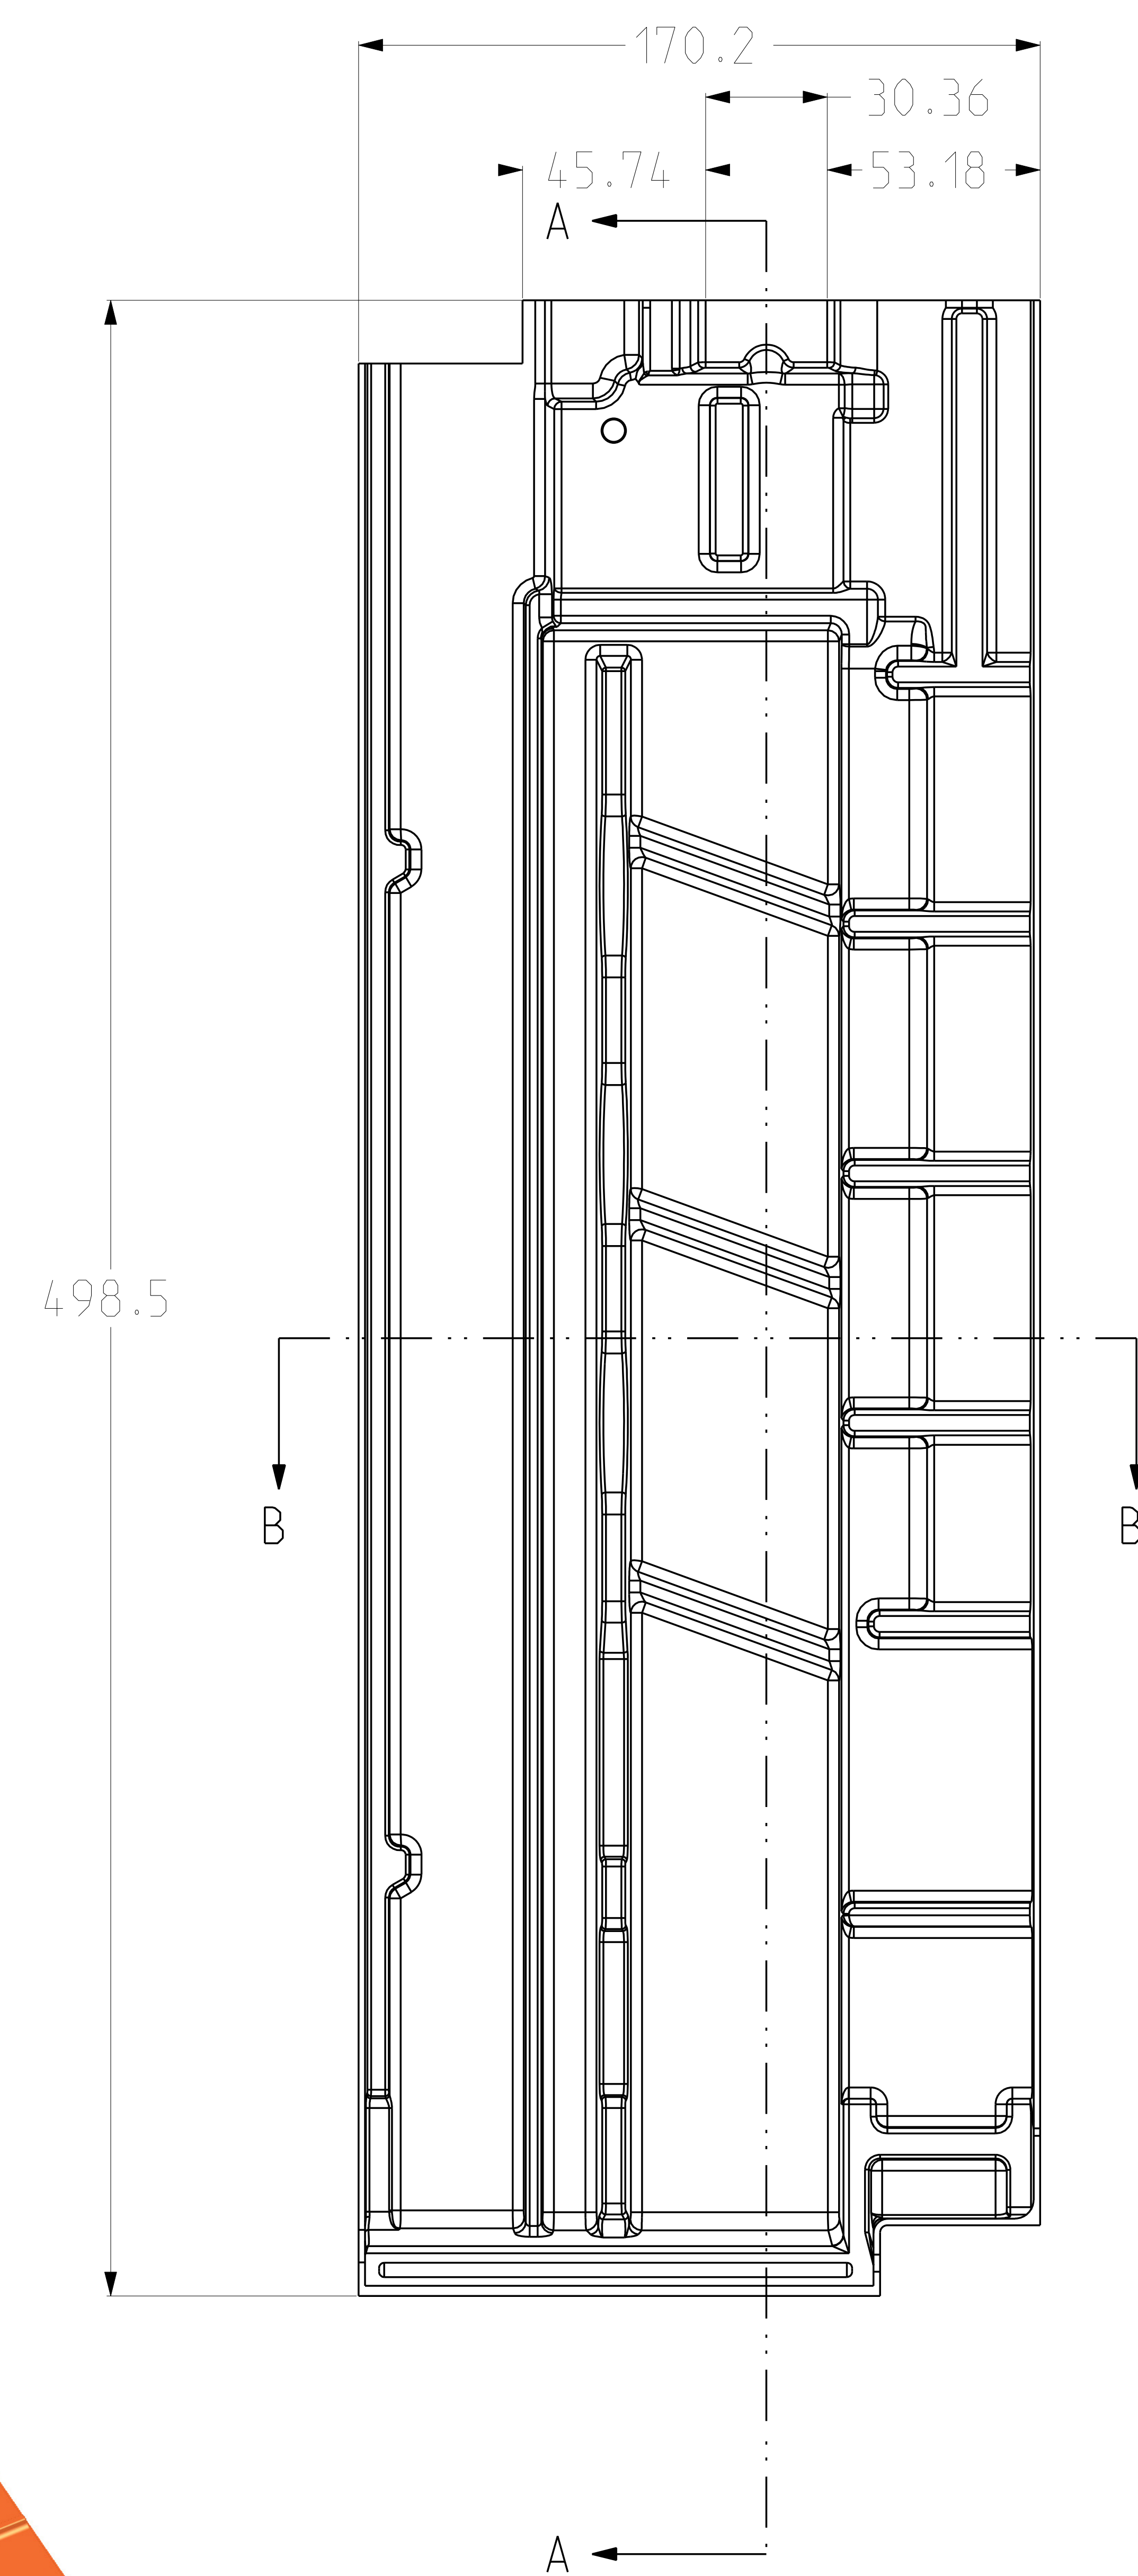

SCALE 0.500

Skala 1:1	
Zmiany zastrzeżone	
Stan na: 12.01.2022	SIMPLA dachówka połówkowa