
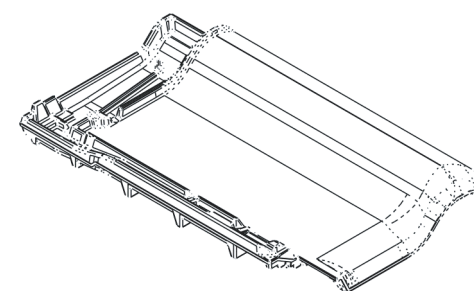
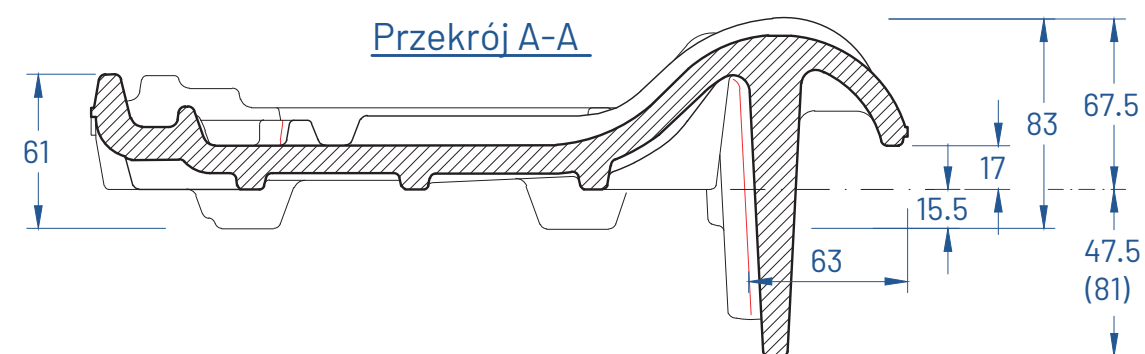


Przekrój B-B

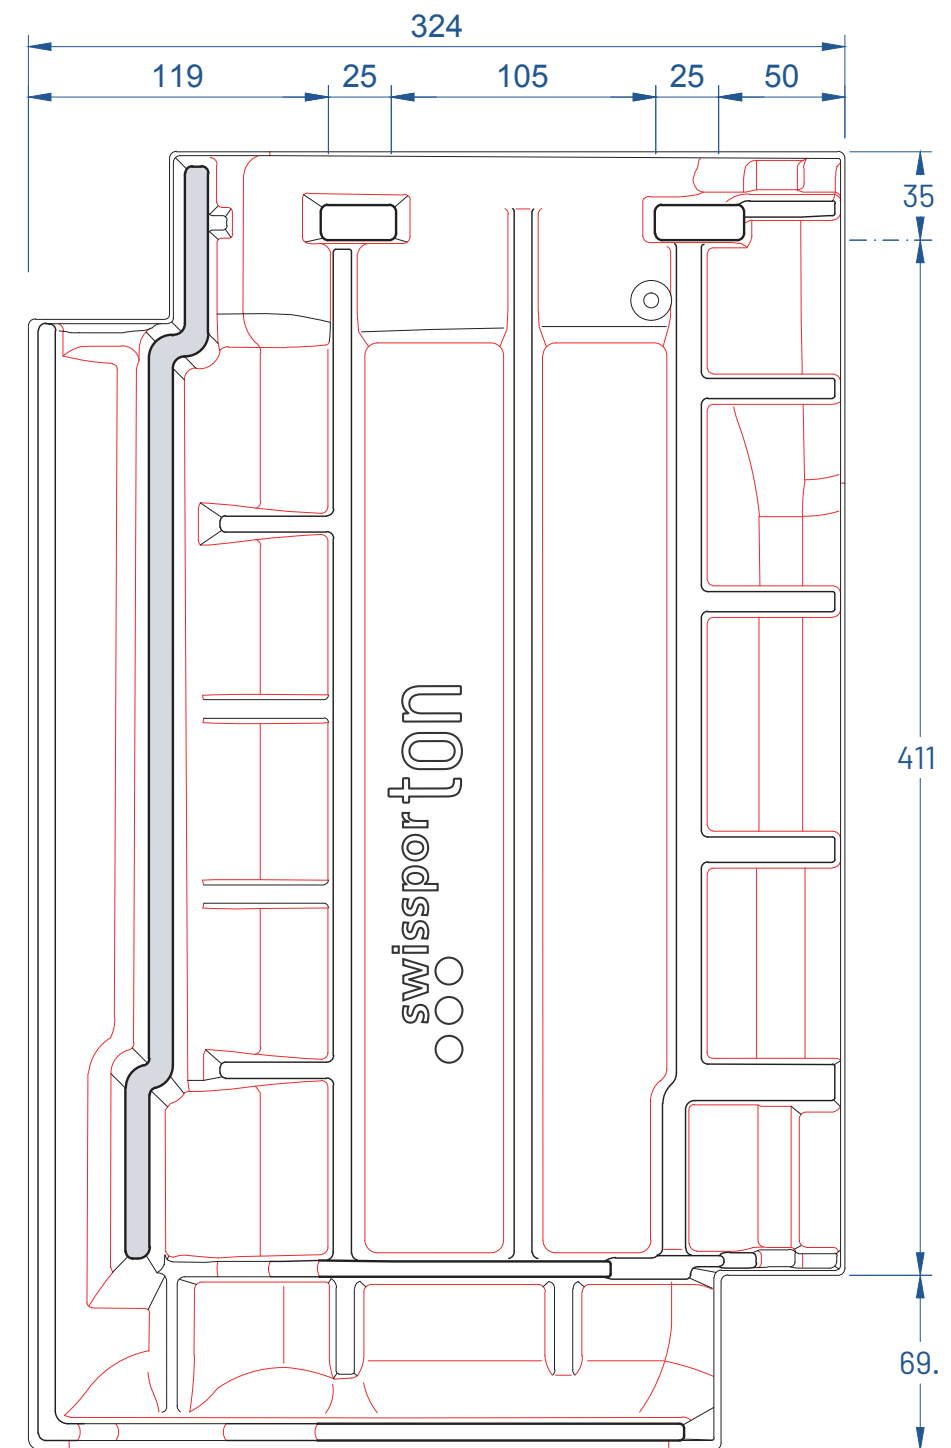

Skala 1:3 dla A3	
Zmiany zastrzeżone	
Stan na: 10.09.2014	
TITANIA dachówka boczna prawa	